


*Pianta Piano Secondo - Scala 1:50*

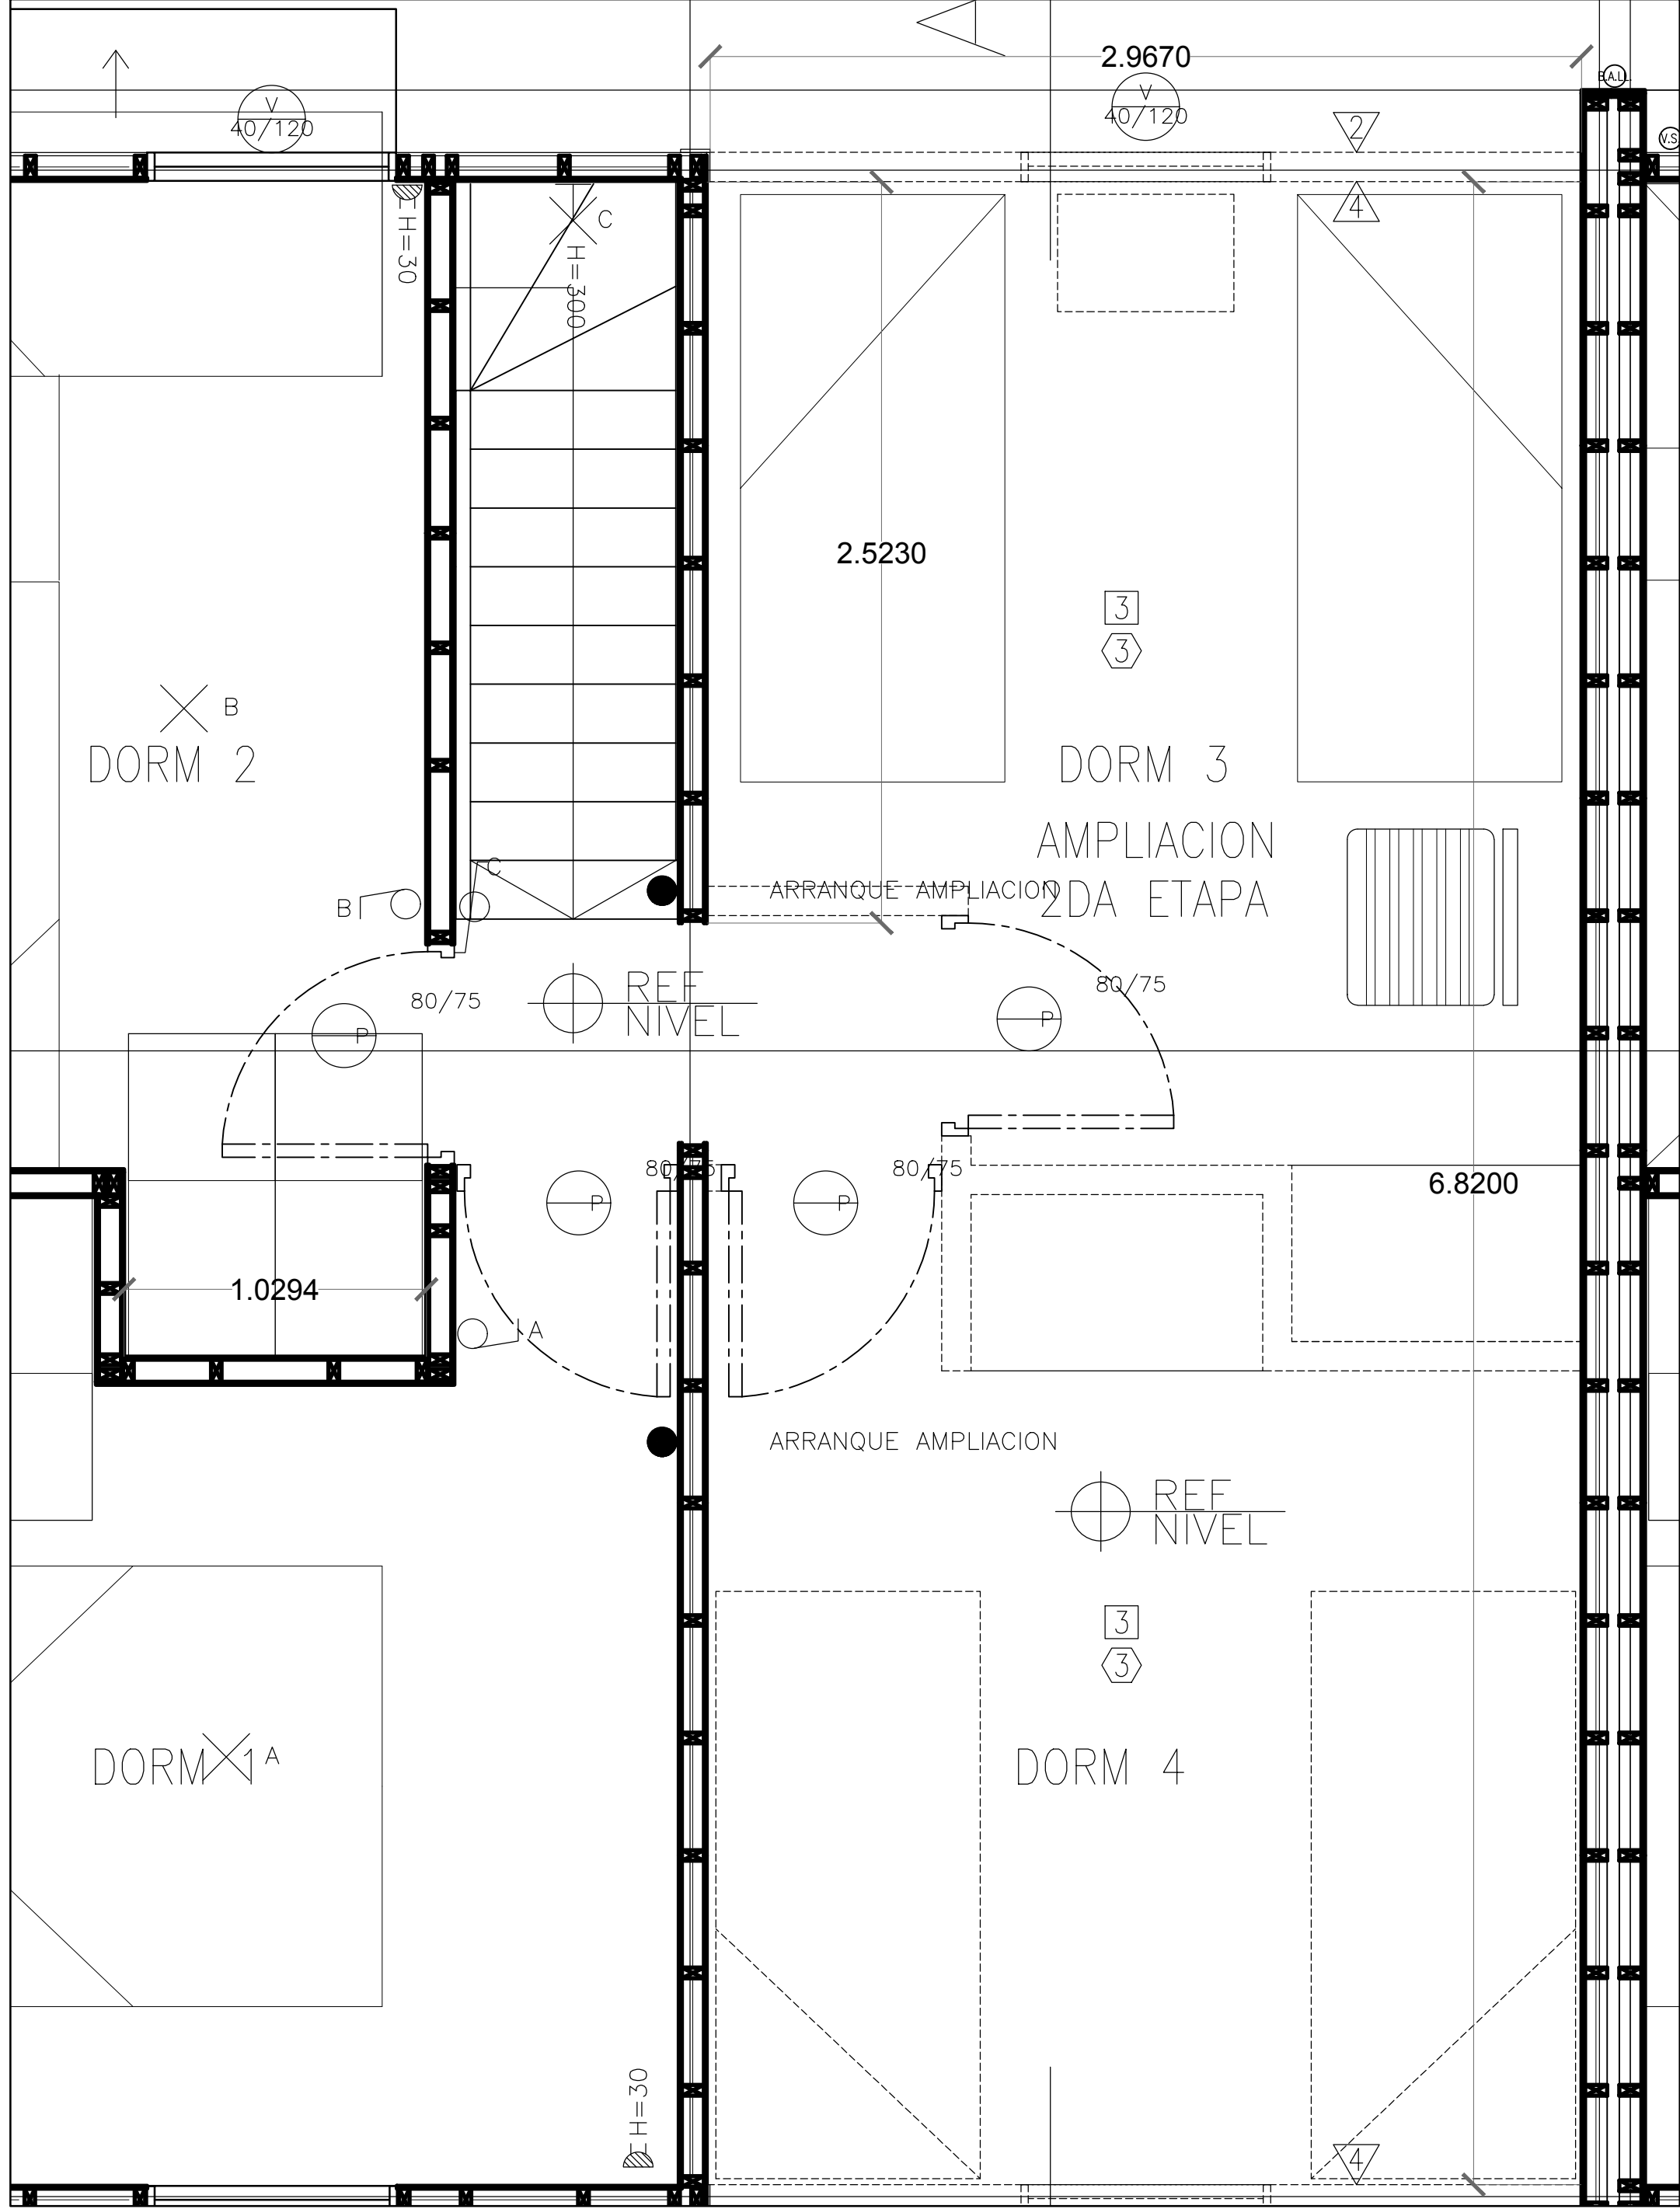

*Pianta Piano Secondo - Scala 1:20*