


*Pianta piano terra, scala 1:50*

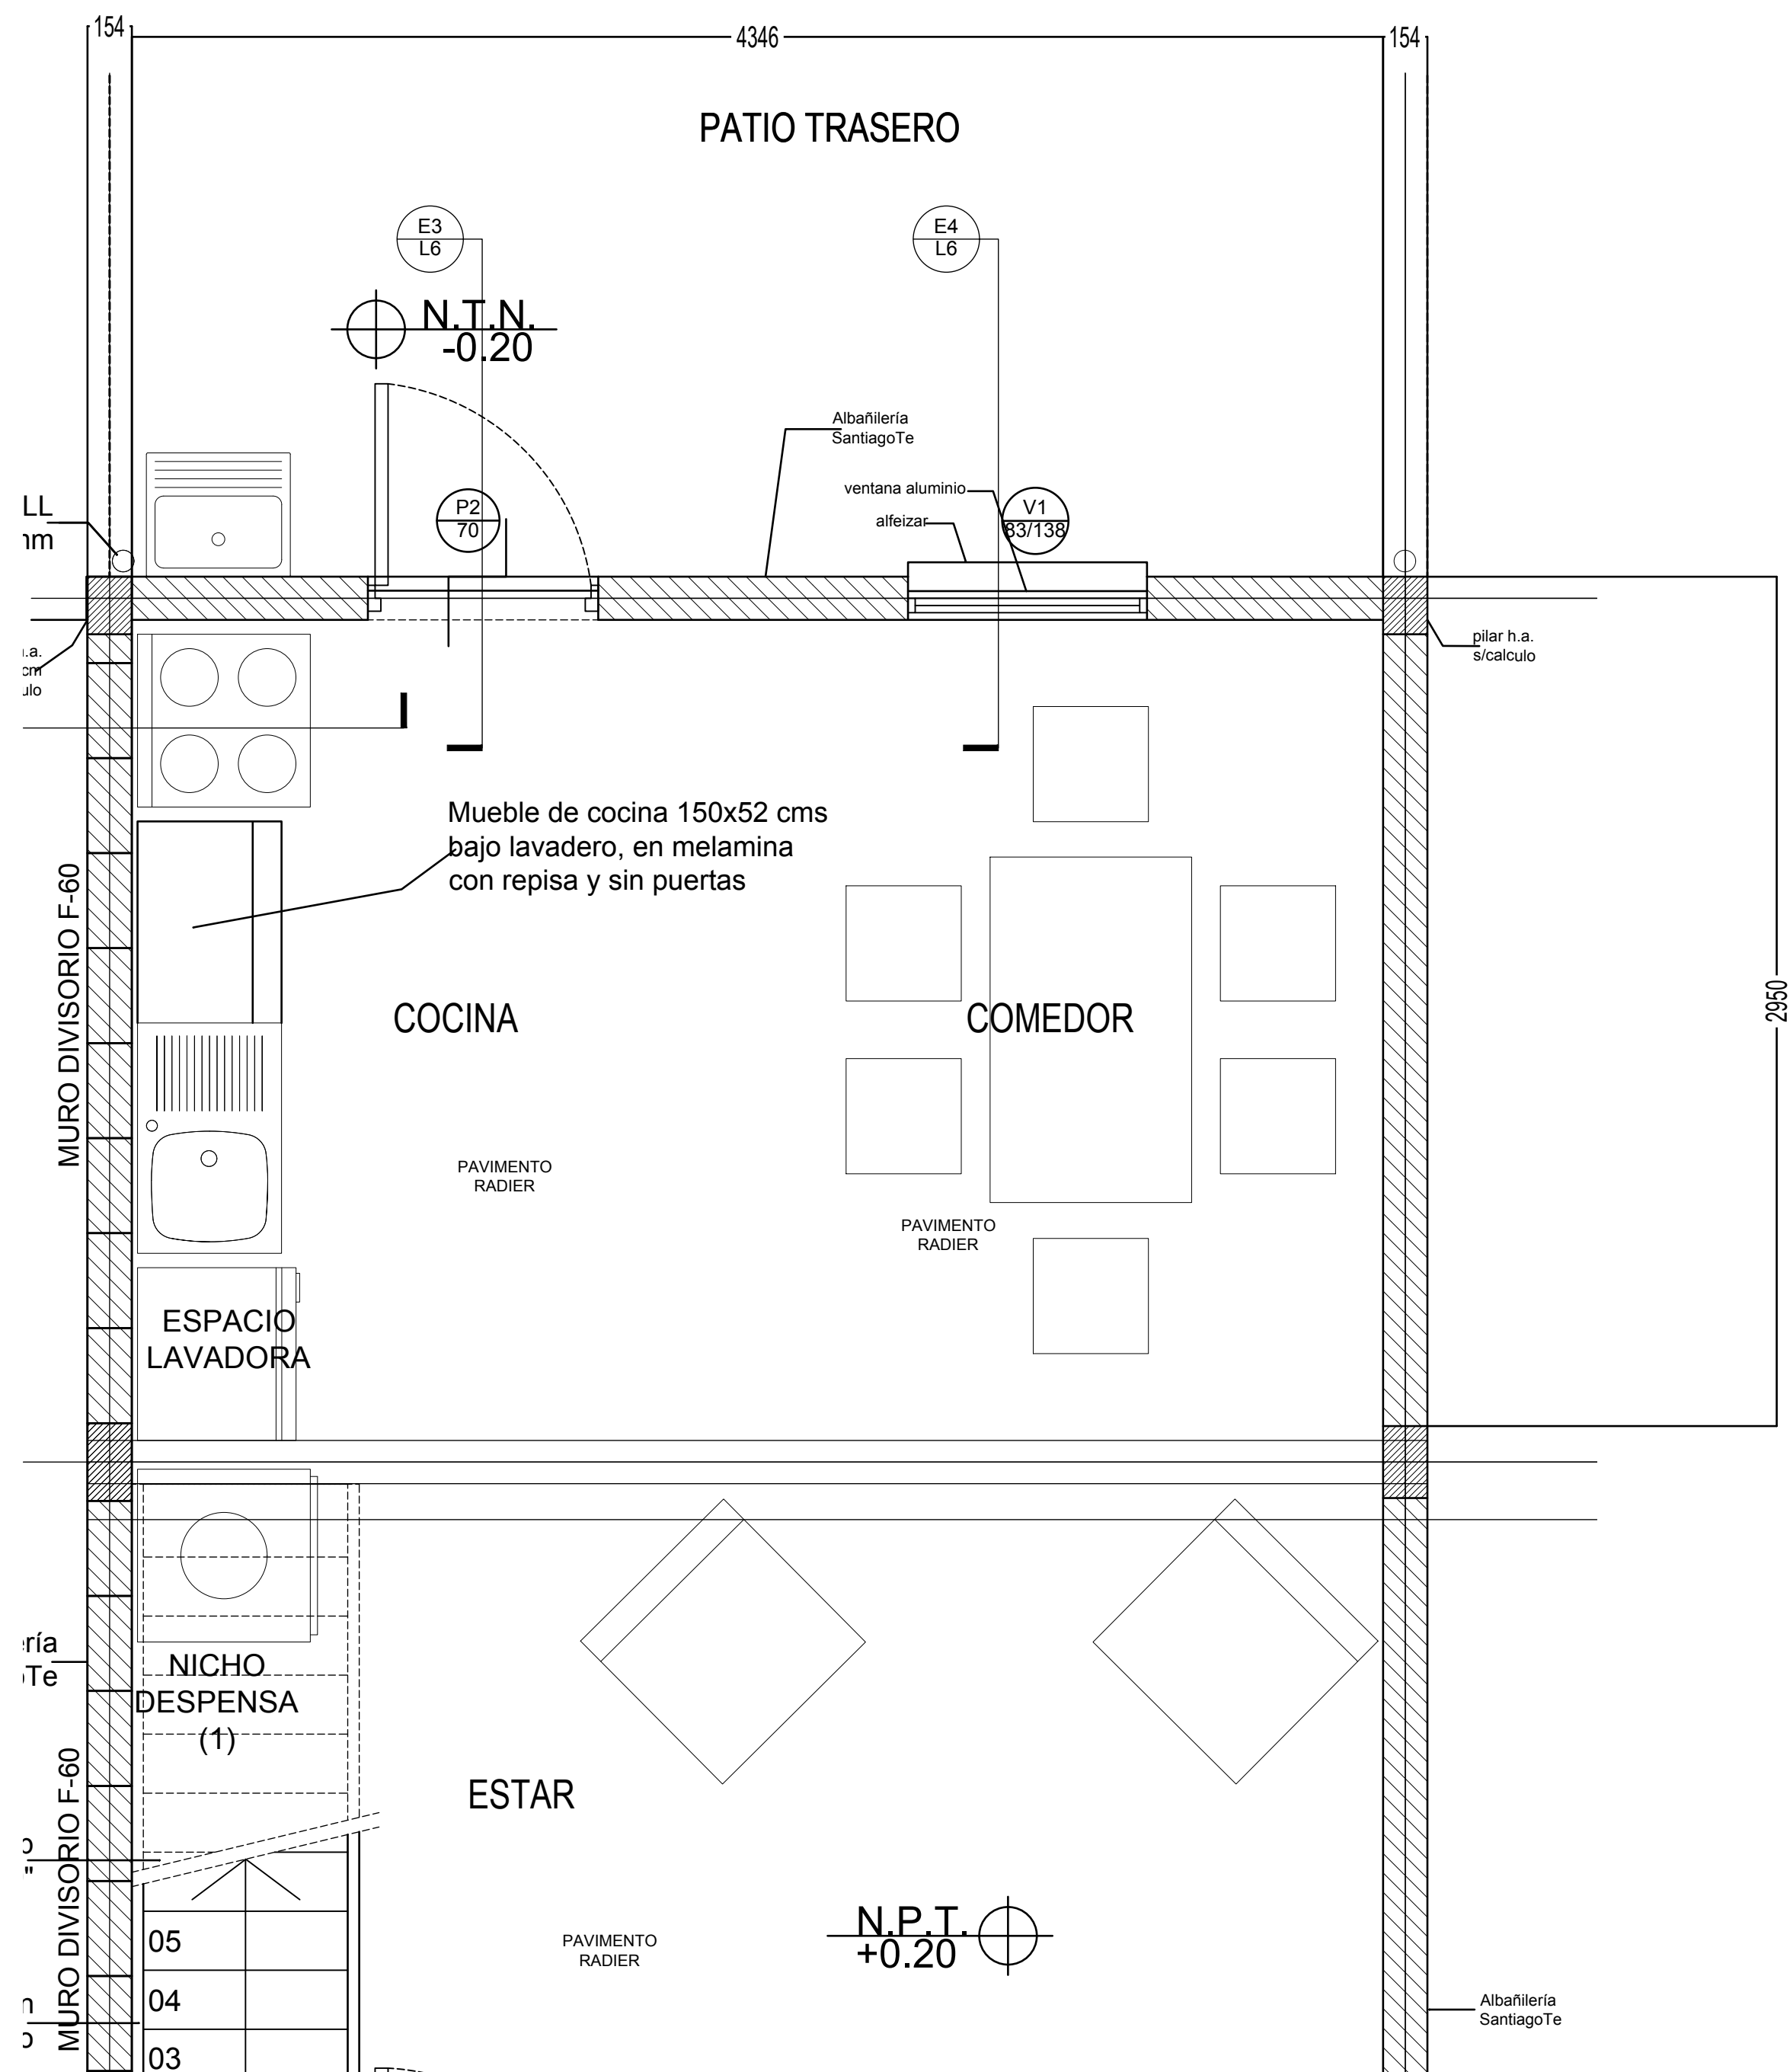

*Porzione pianta piano terra, scala 1:20*