


Pianta Piano Terra
Scala 1:50

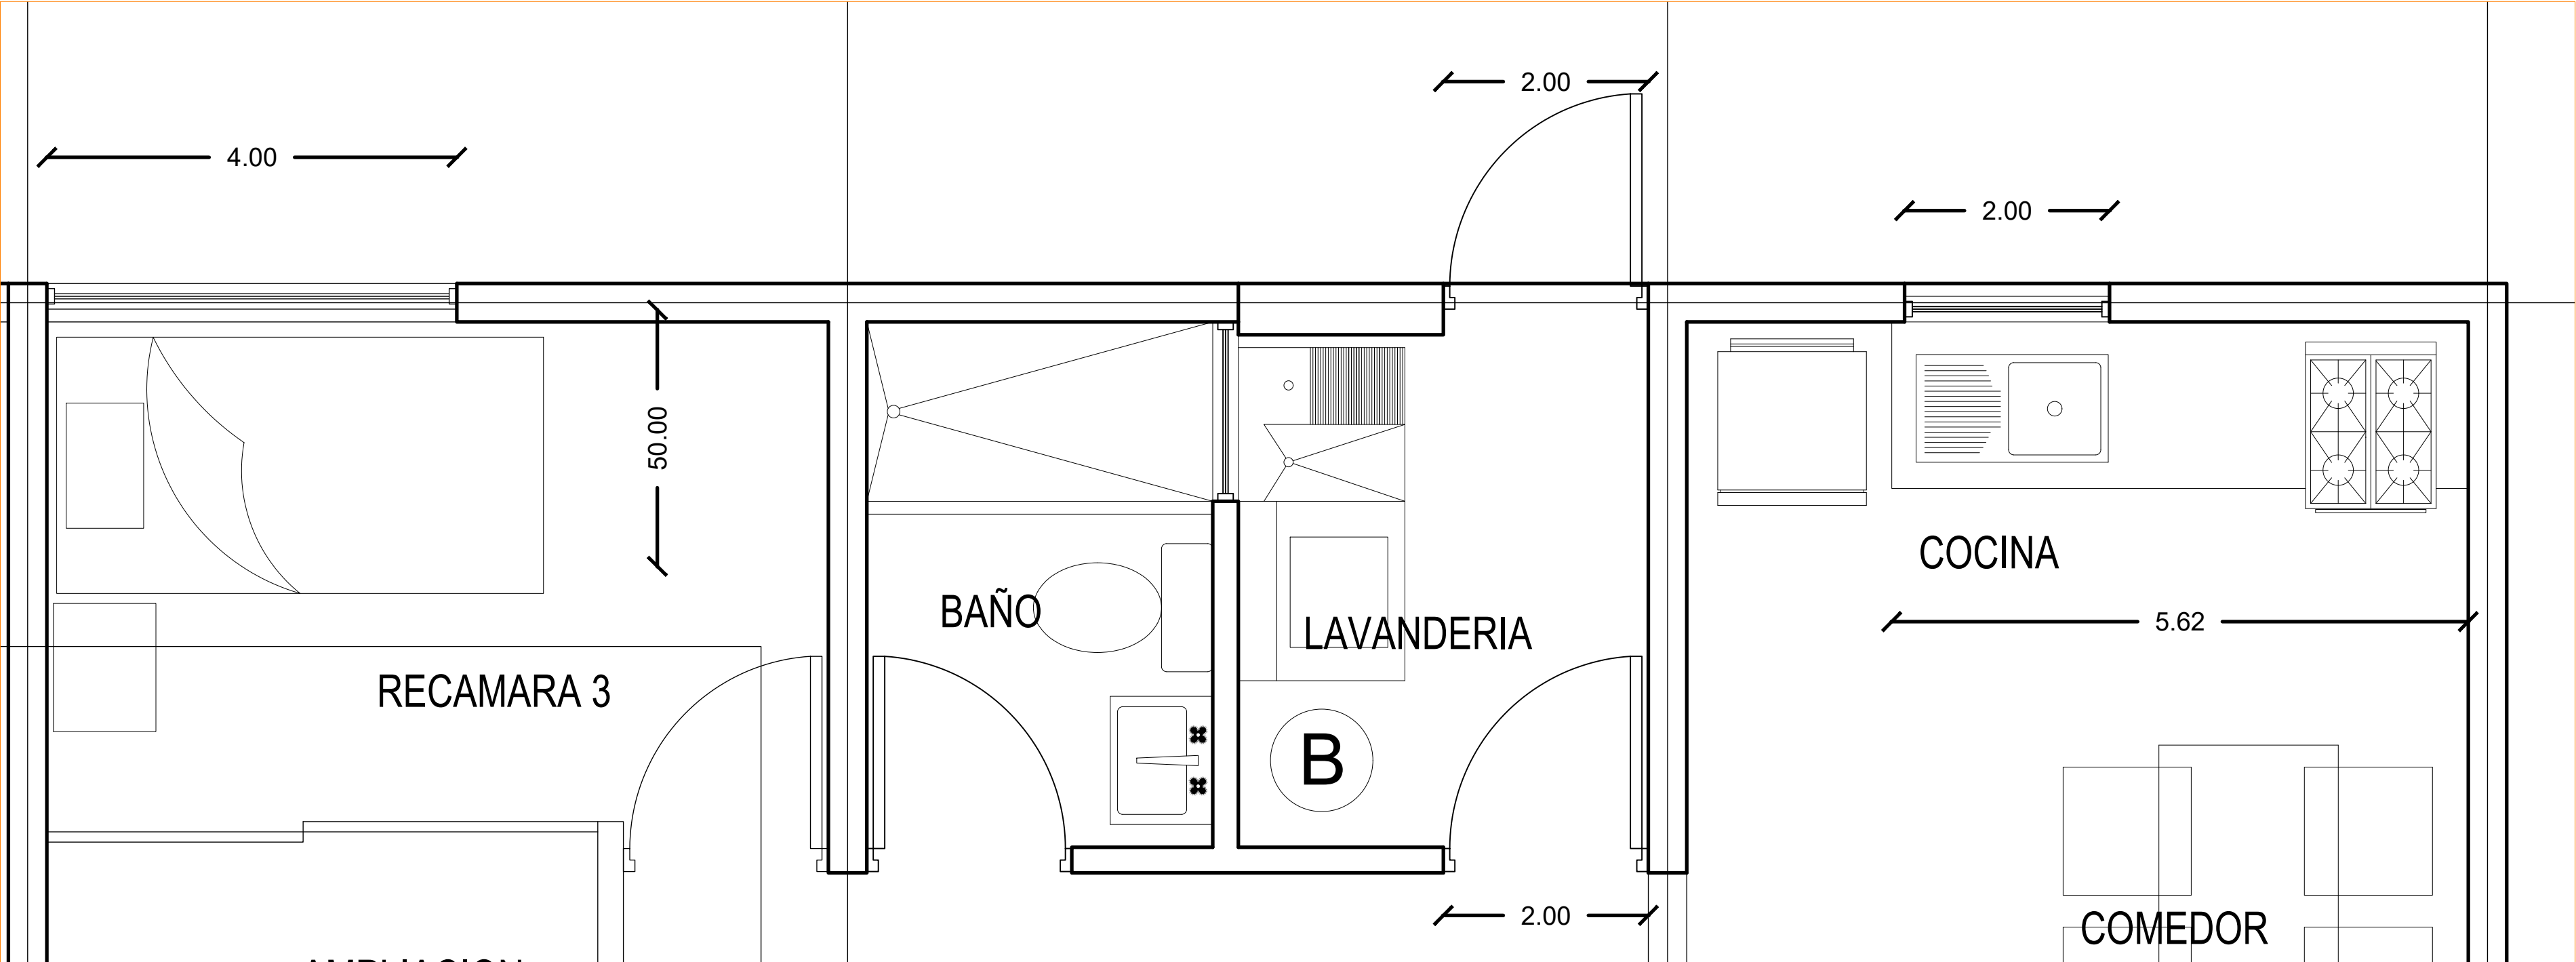

Pianta Piano
Terra
Scala 1:20