


Pianta piano terra
Scala 1:50

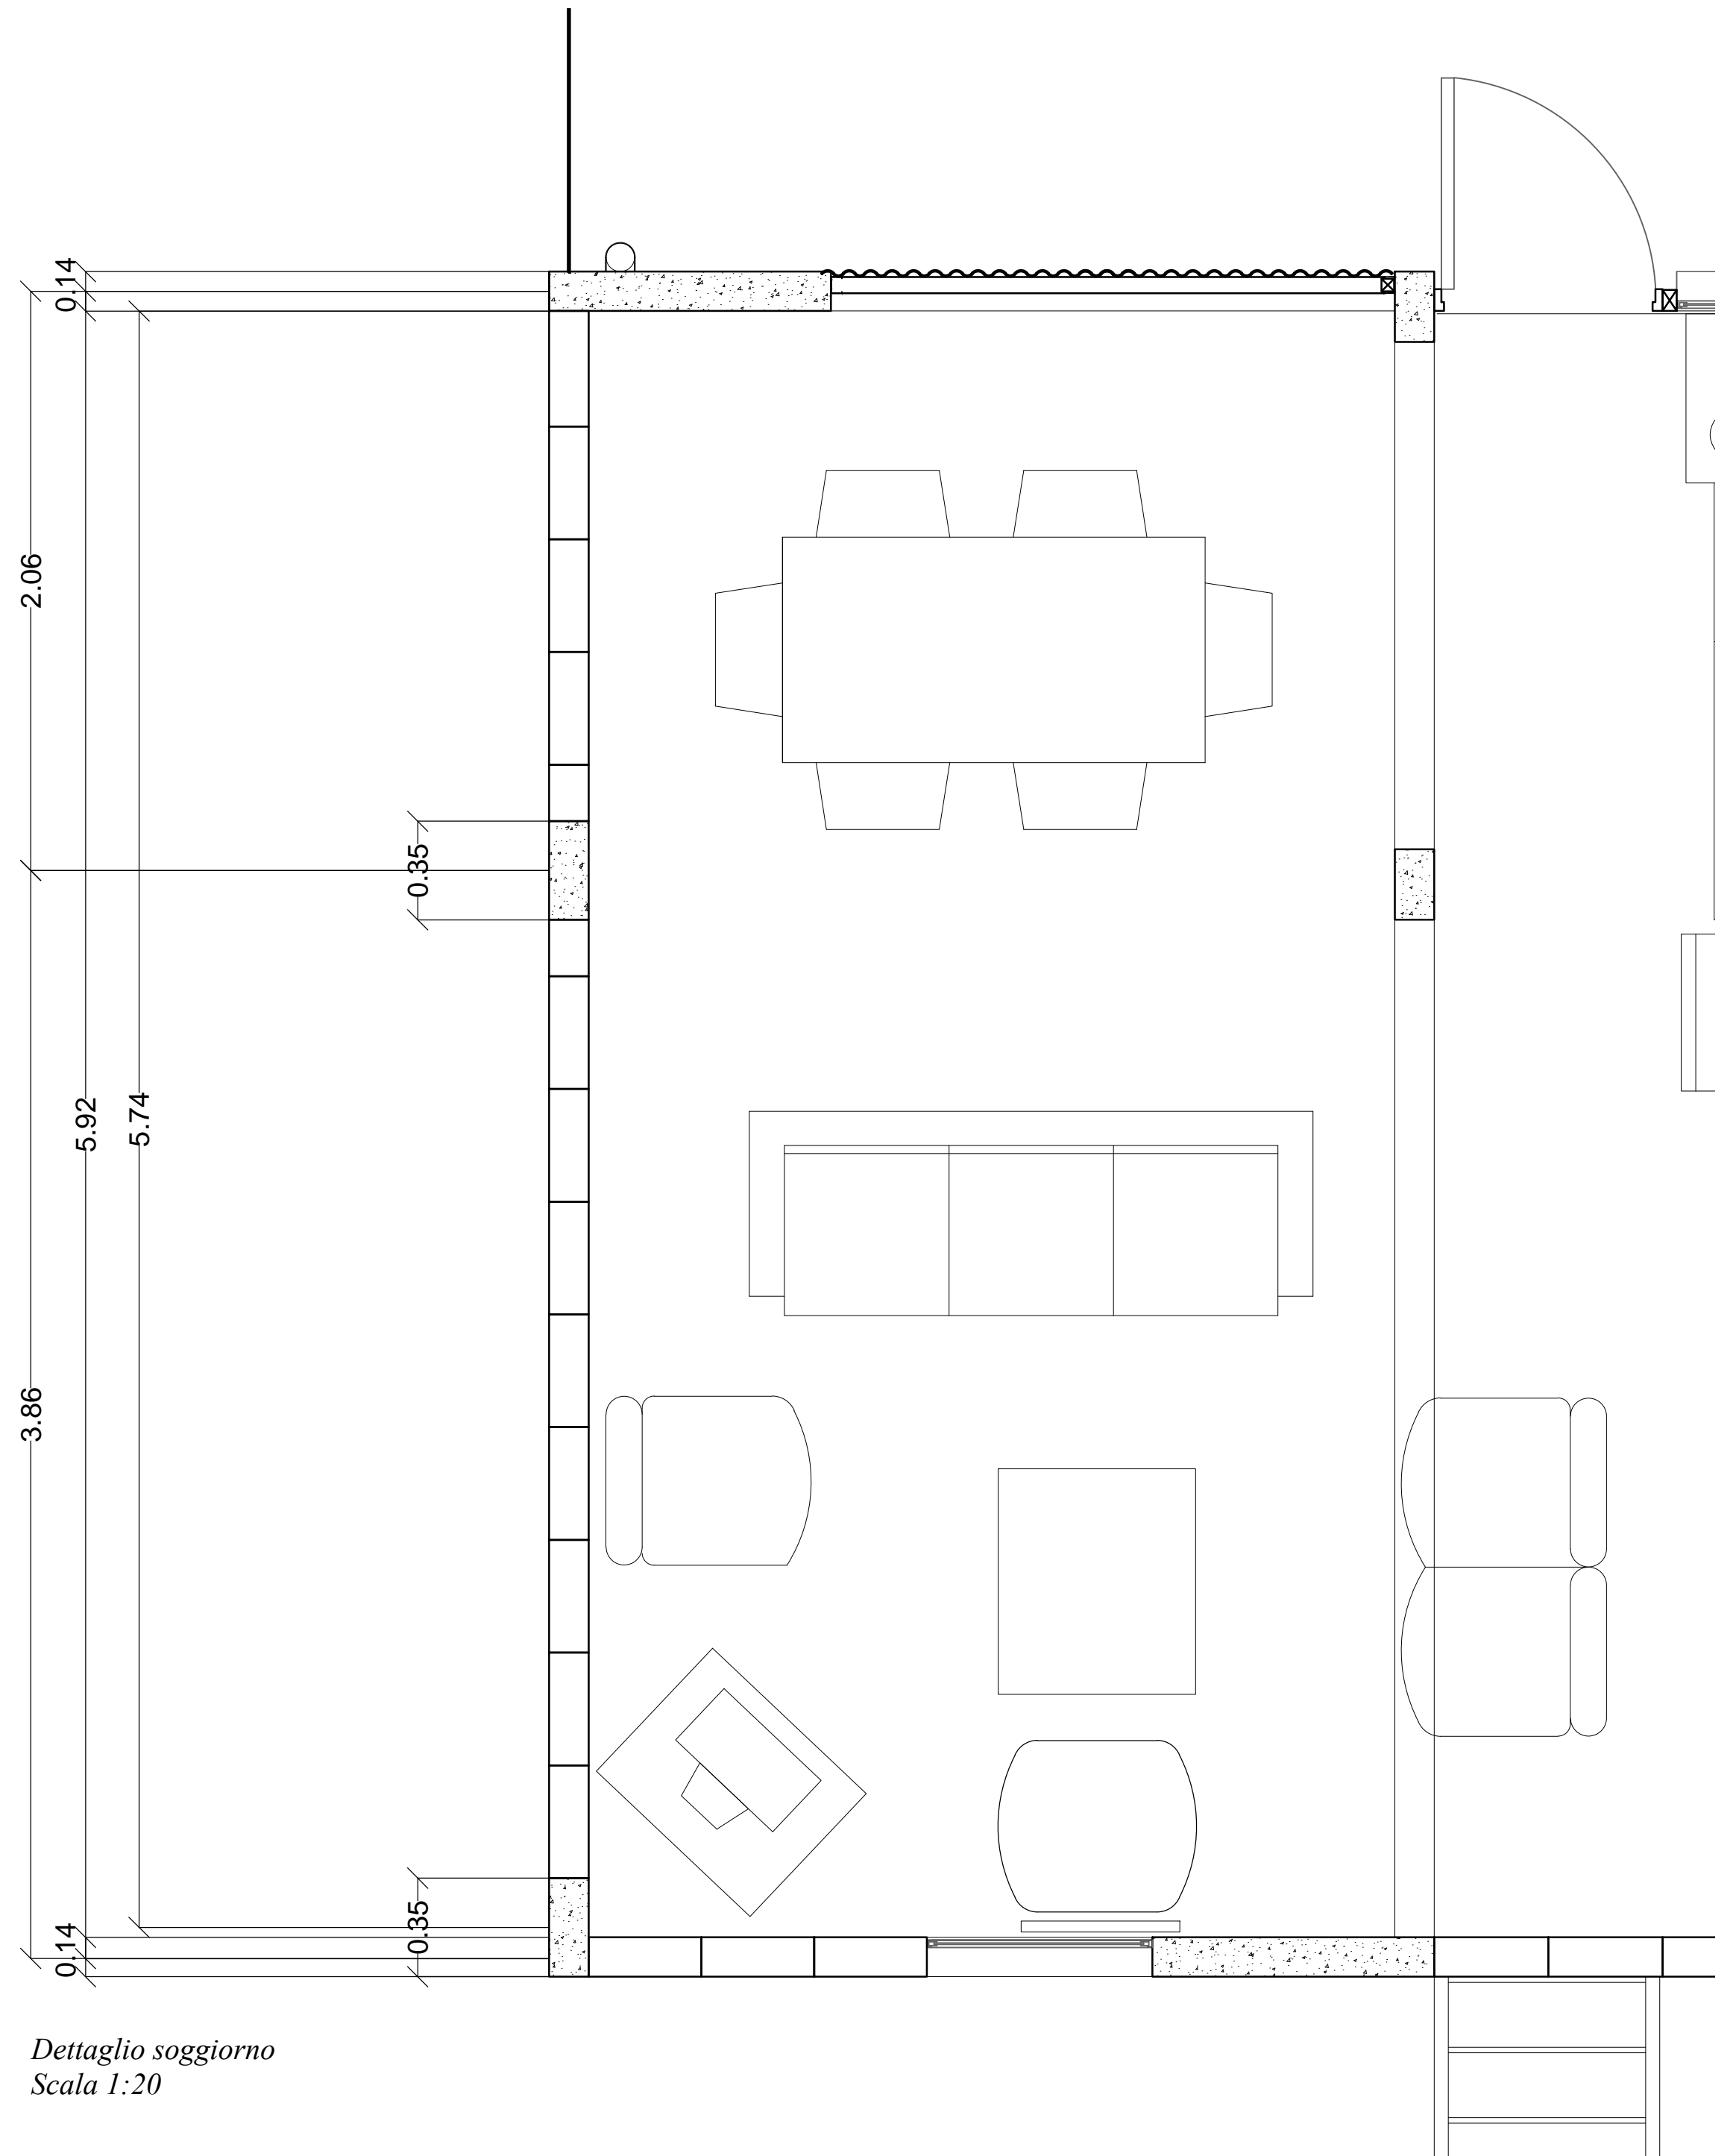

Dettaglio soggiorno
Scala 1:20