


Pianta piano terra, scala 1:50

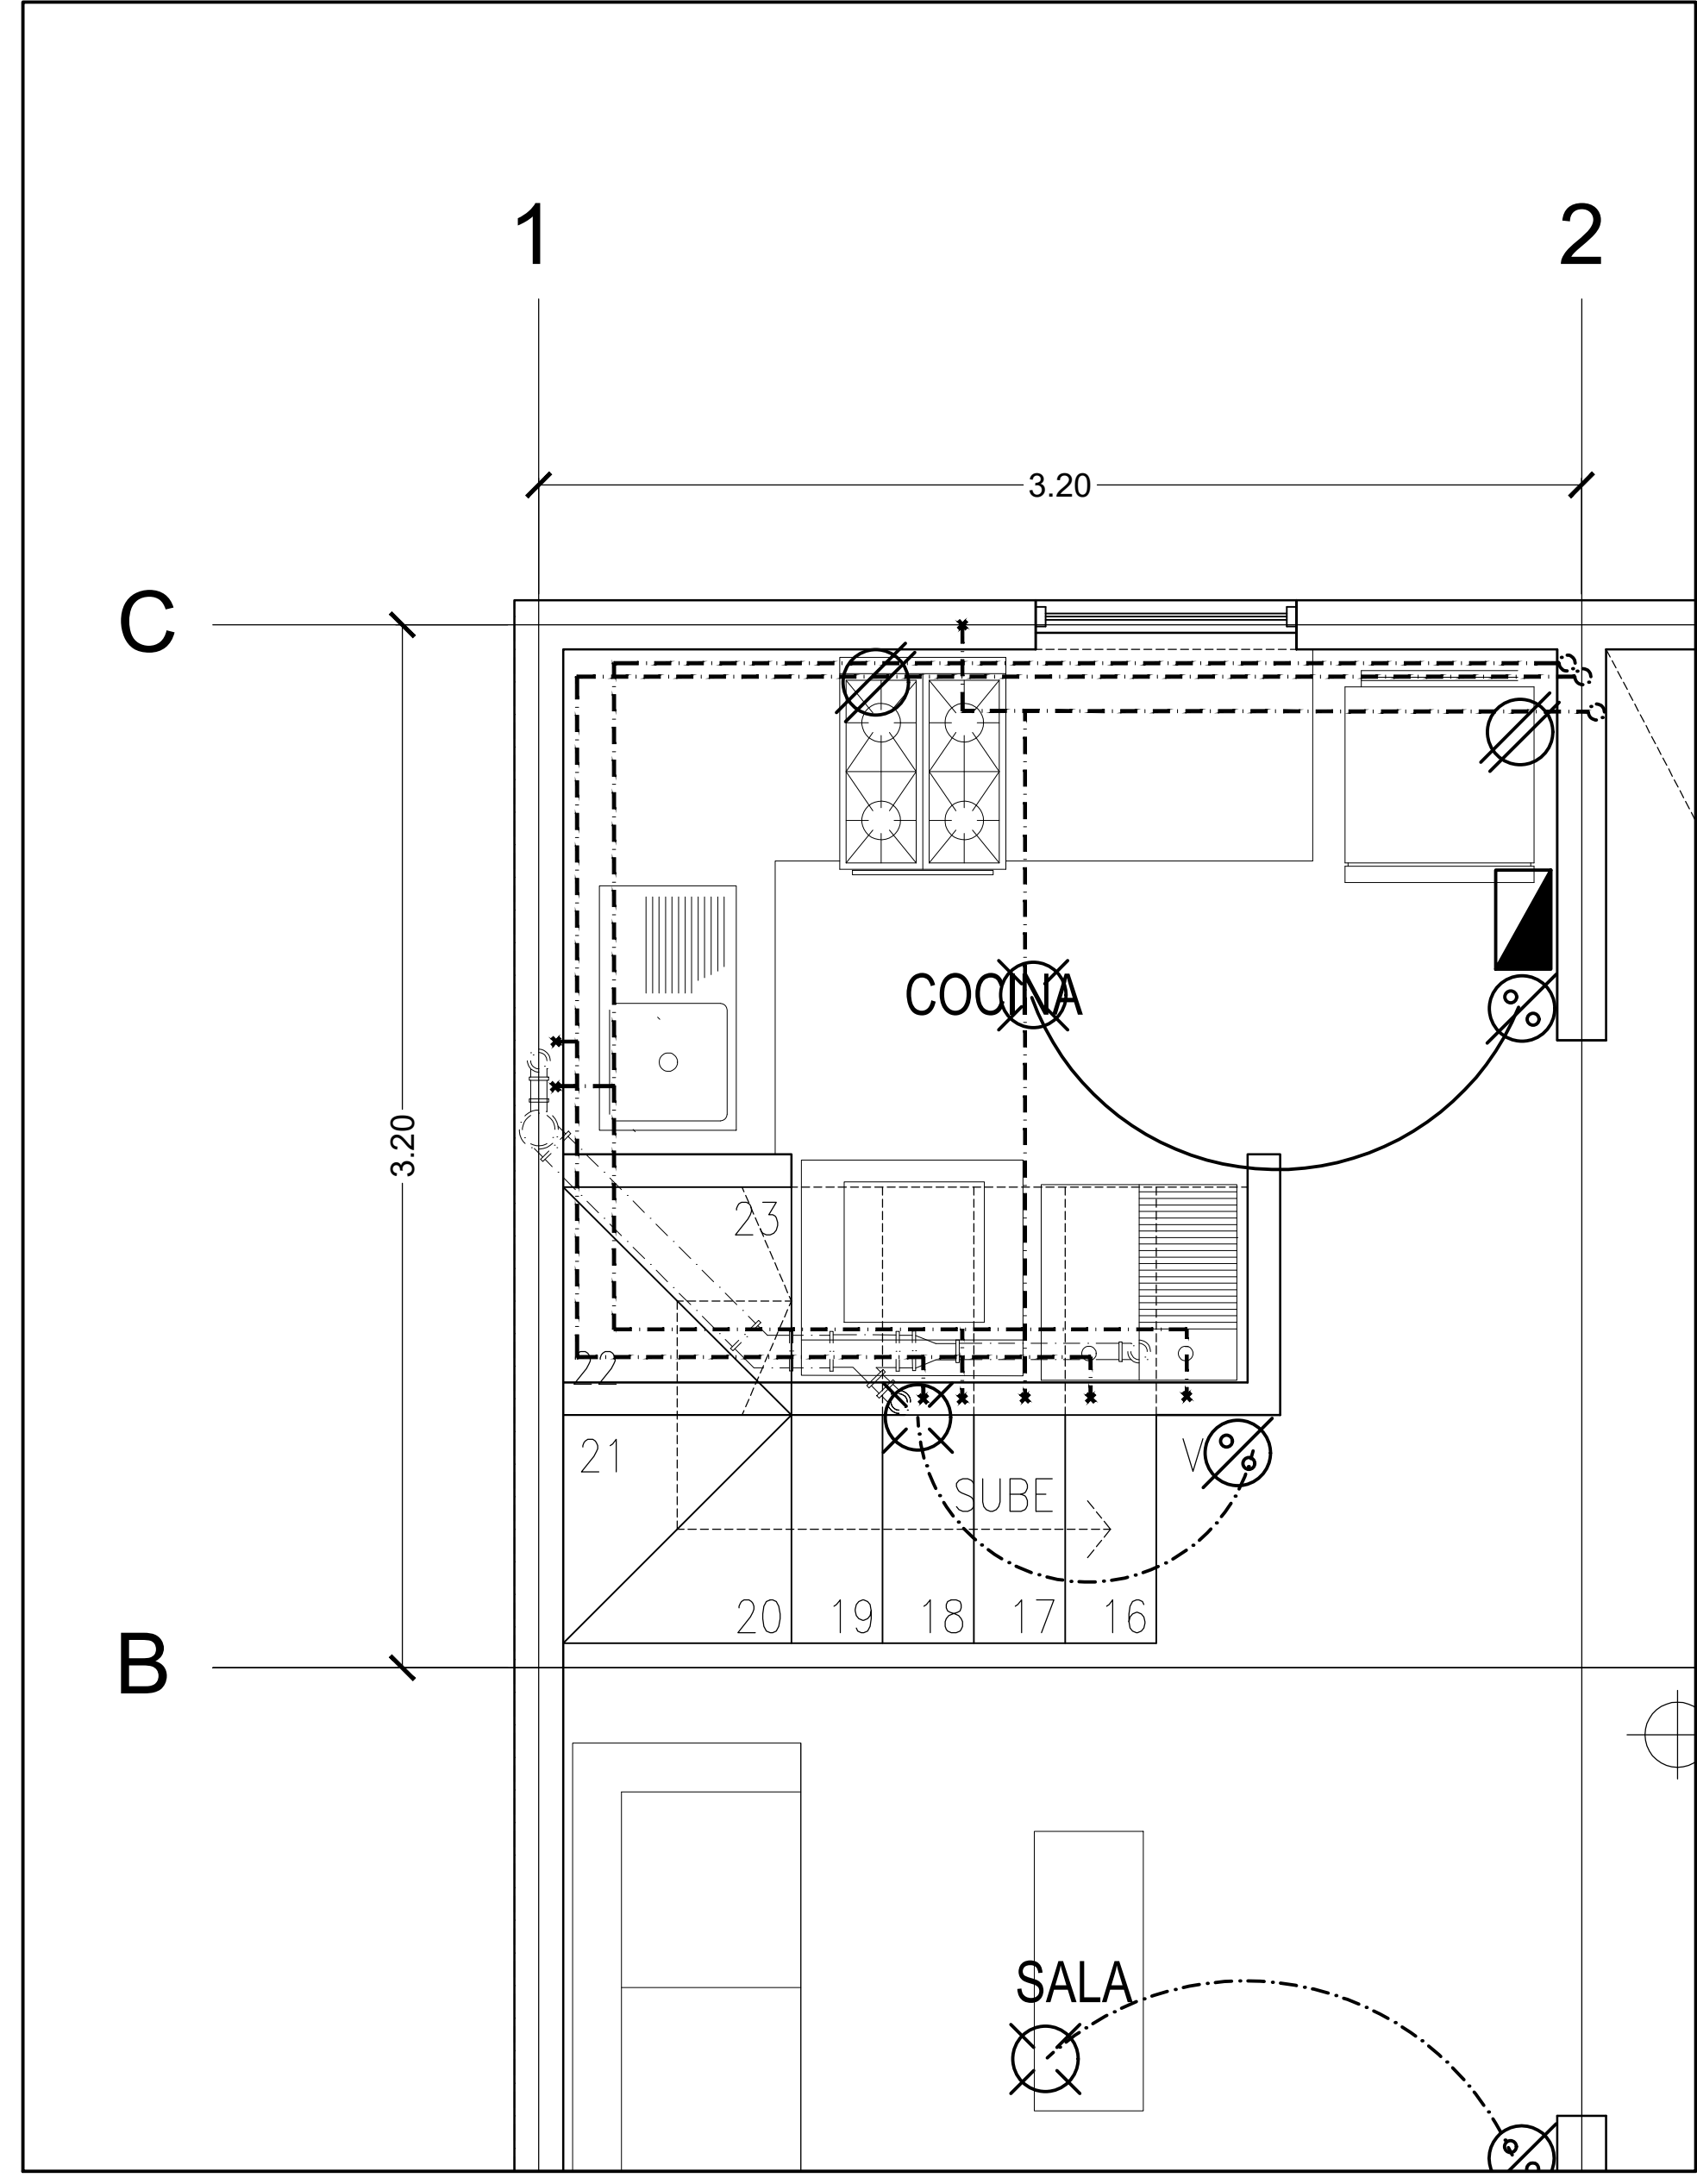

Porzione pianta piano terra, scala 1:20