



Sezione 1:10

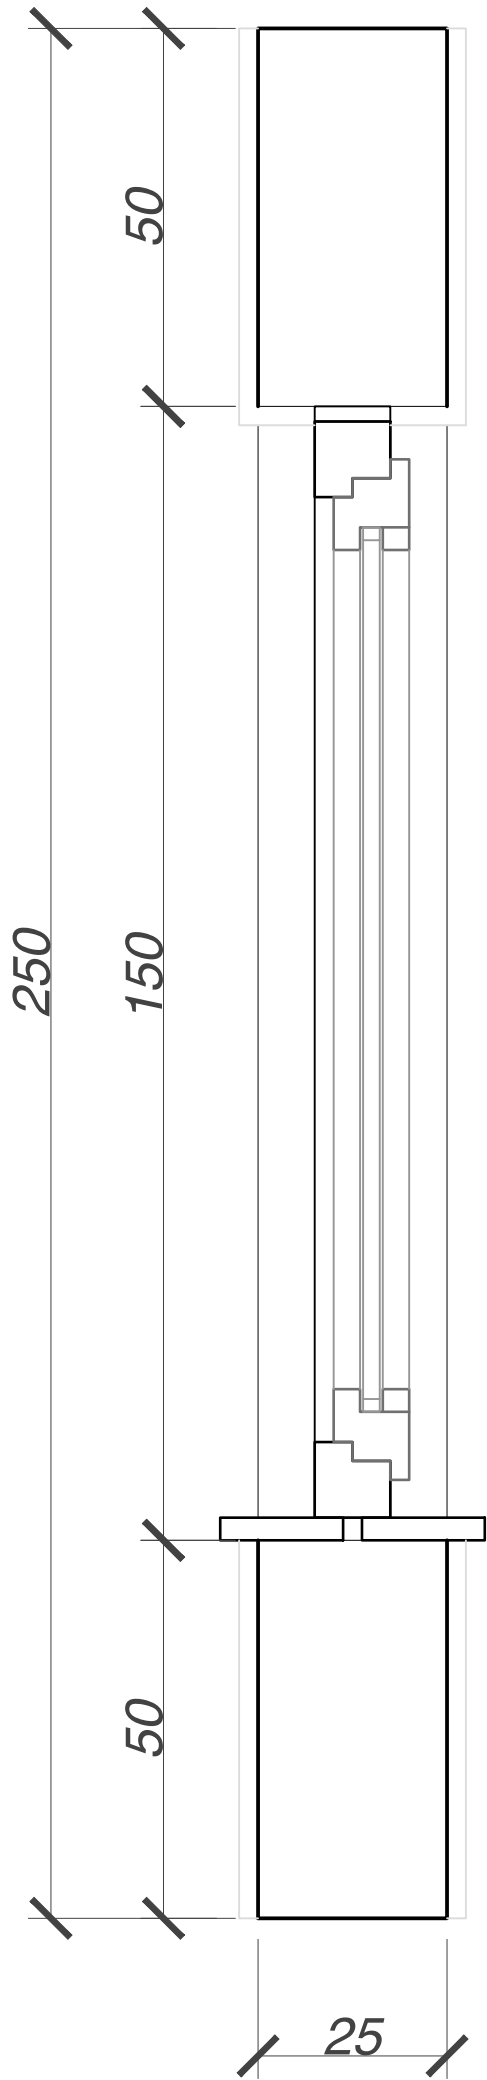

Pianta 1:10

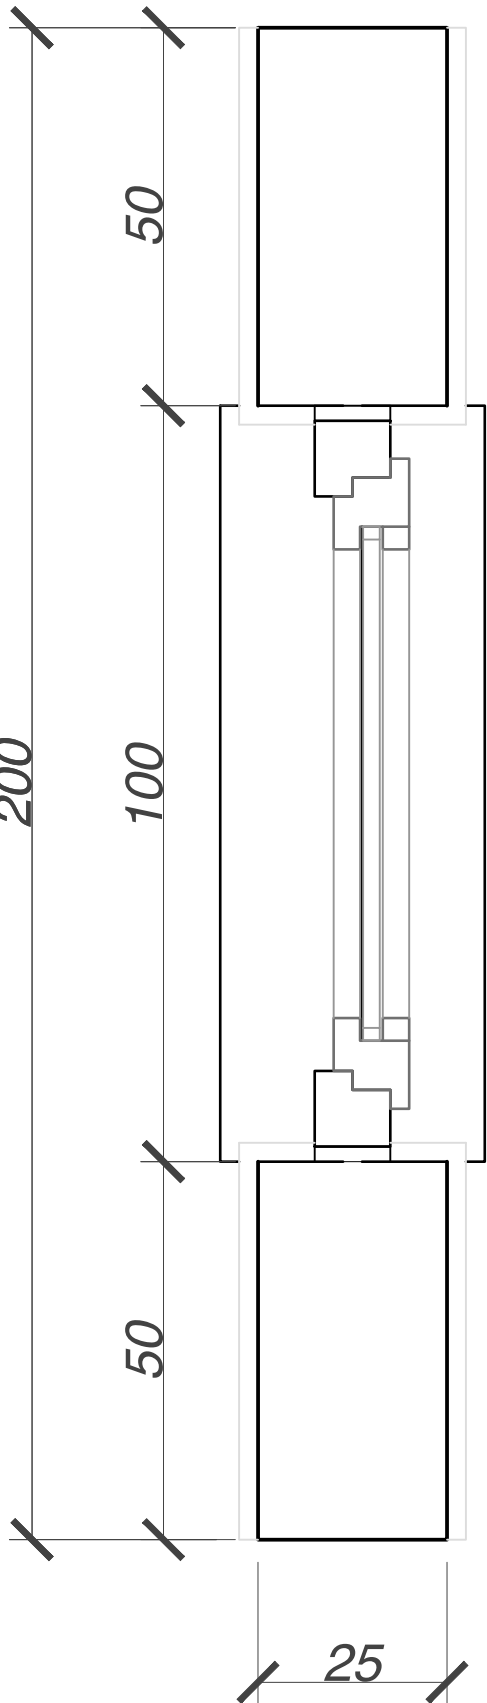

LA FINESTRA

Scala 1:10

Sofia Merati - 886388

Politecnico di Milano

Strumenti e Metodi del progetto I2

AA. 2017/2018