


Sezione _____

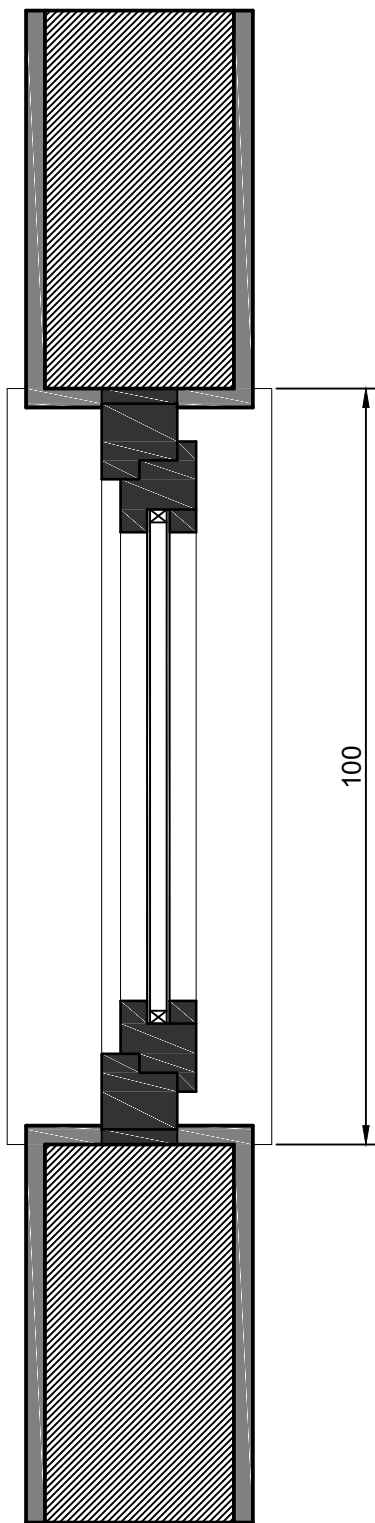

Pianta _____

Infisso _____
Scala = 1:10