


Sezione

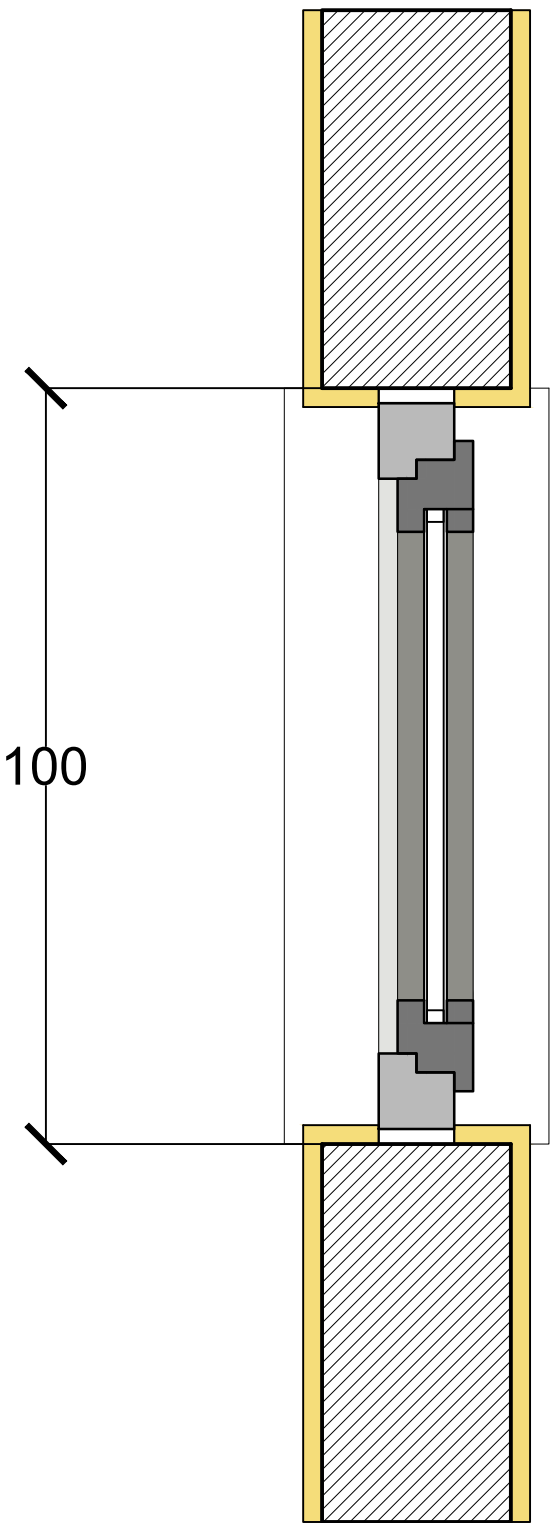

Pianta

Rappresentazione infisso
Scala 1:10
Elio Raineri - 886378
Strumenti e metodi del progetto - a.a. 2017/2018