


*Pianta Scala 1:50*

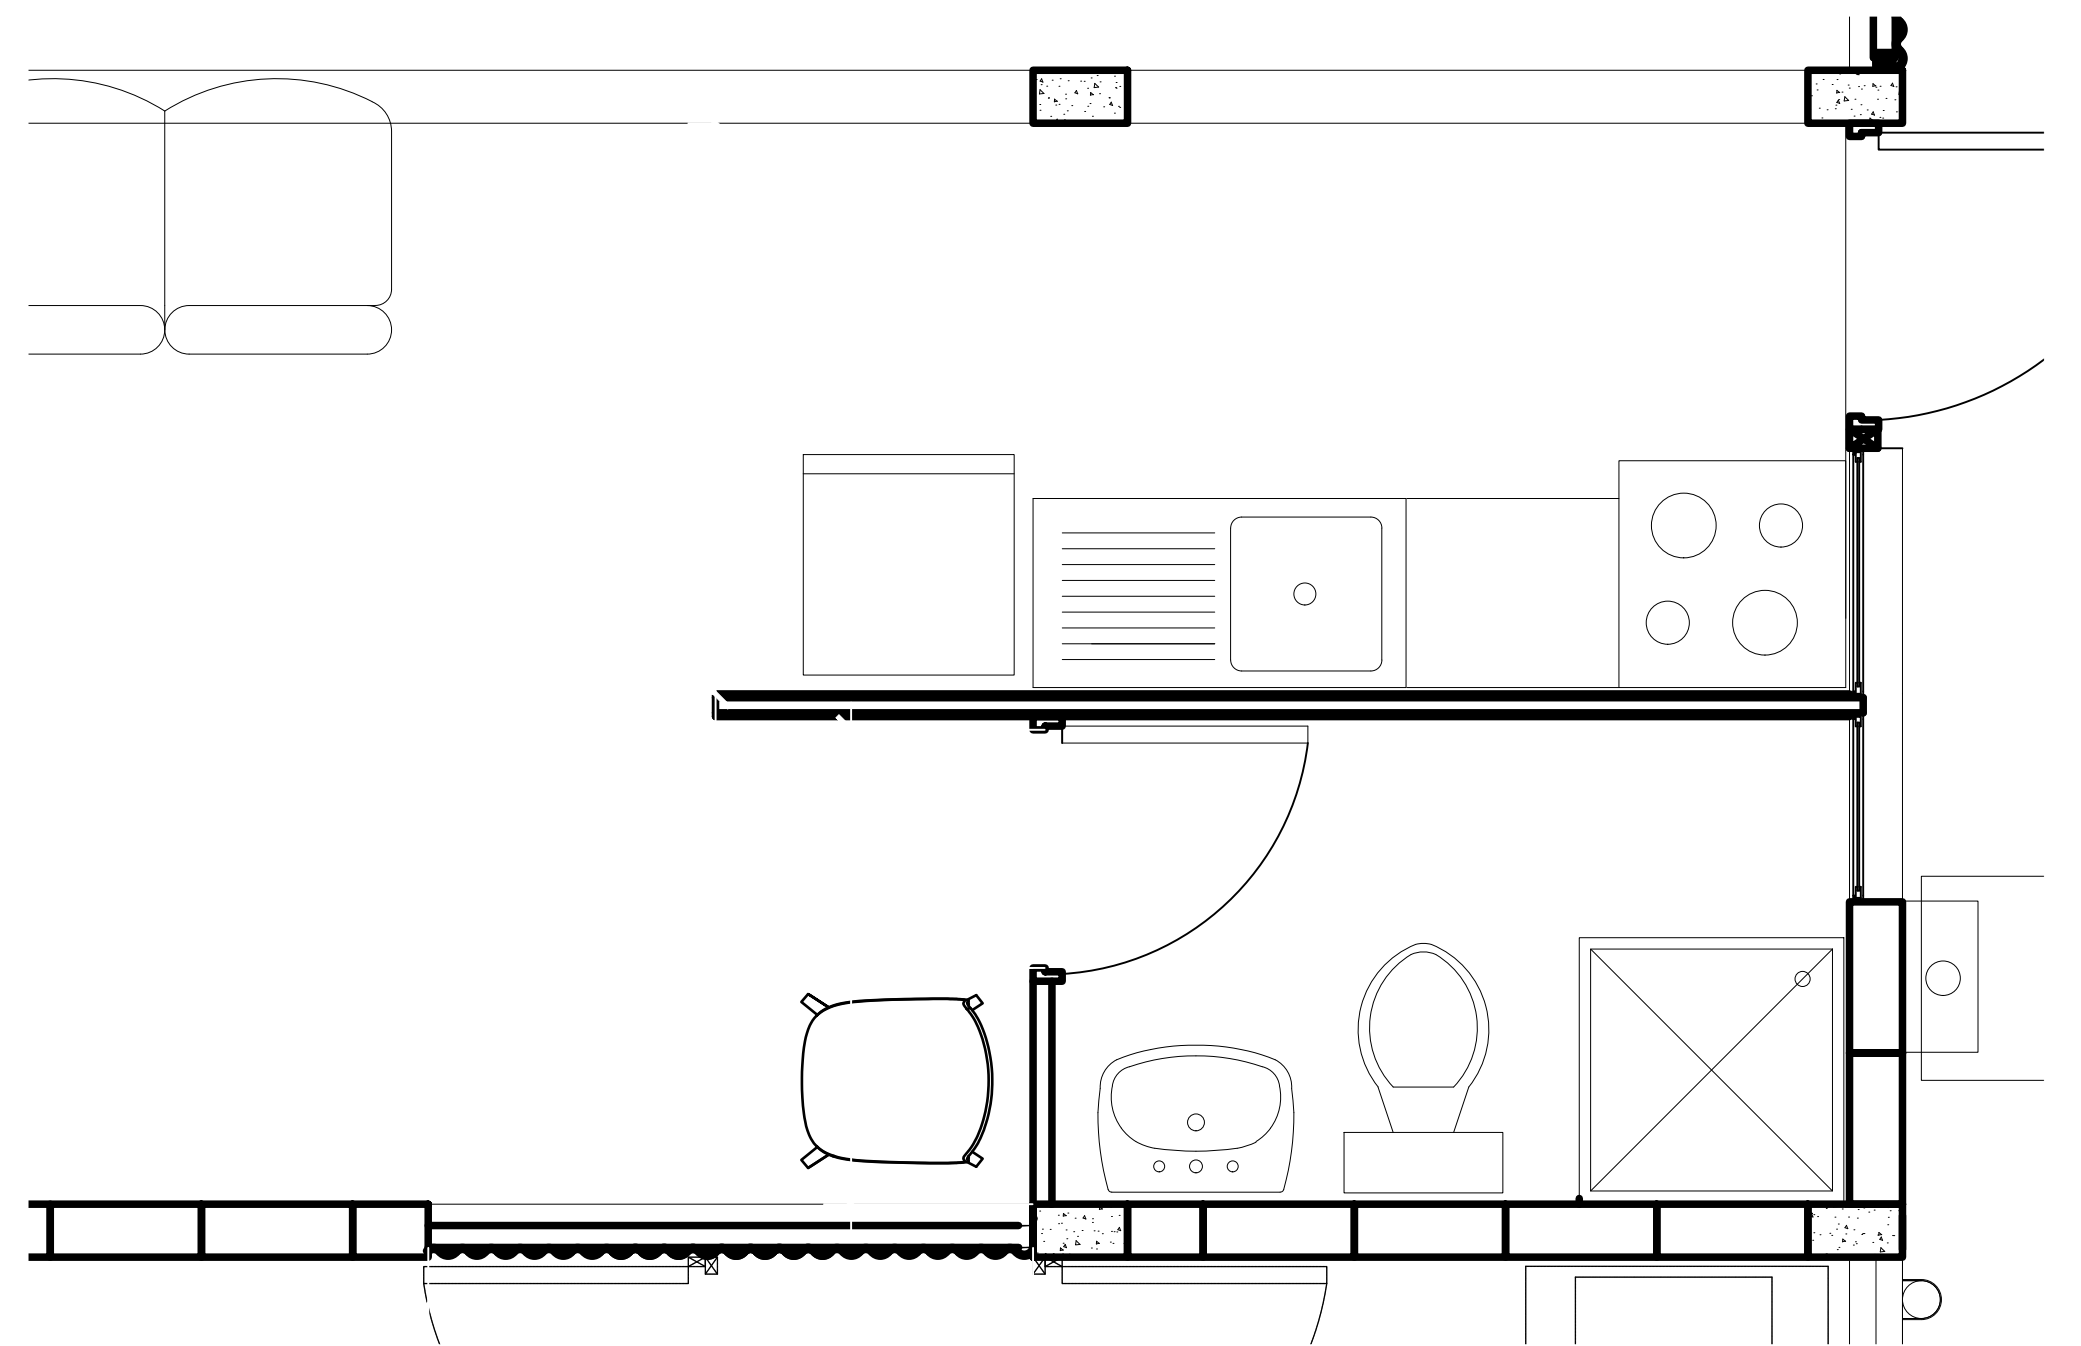

*Dettaglio Pianta Scala 1:20*