



Sezione

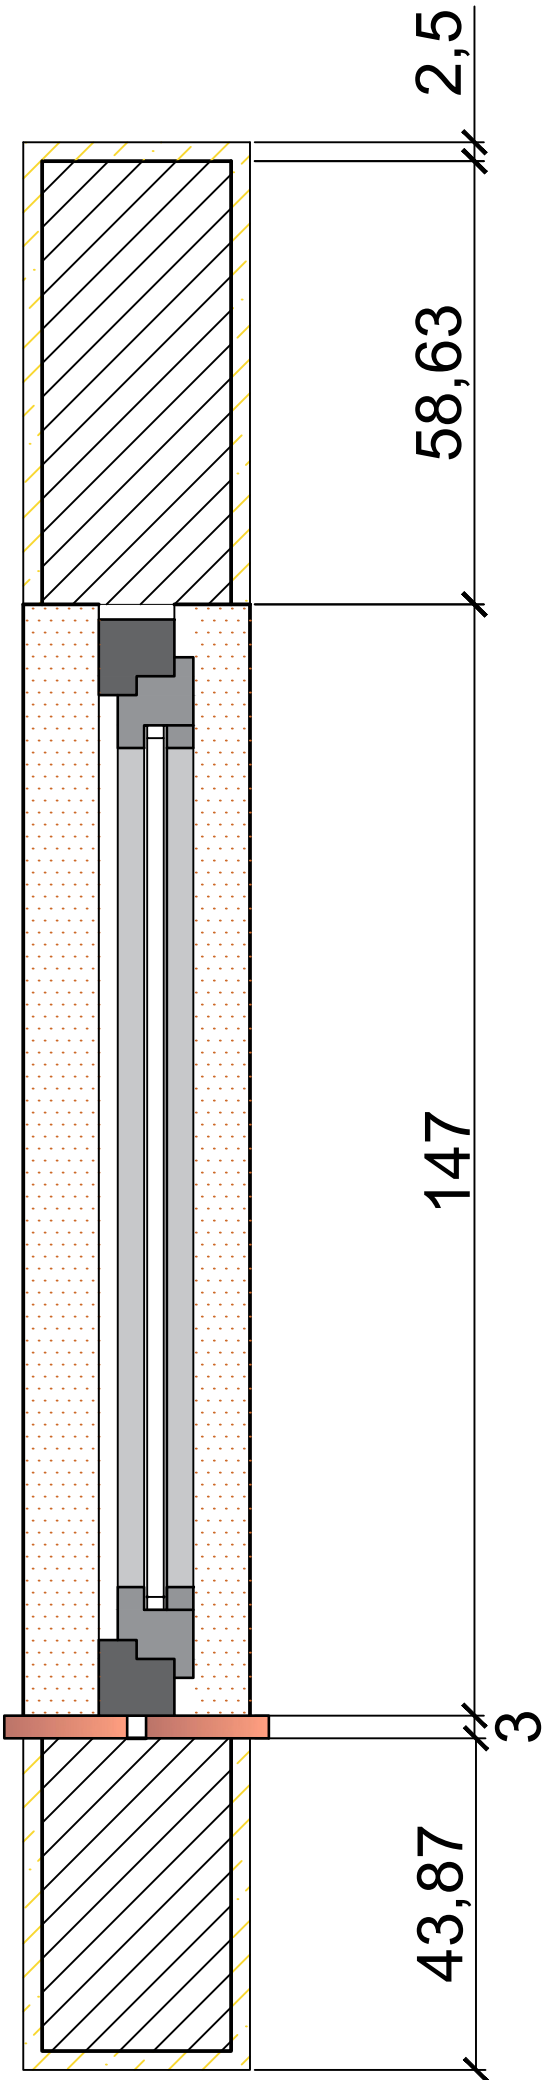

Pianta

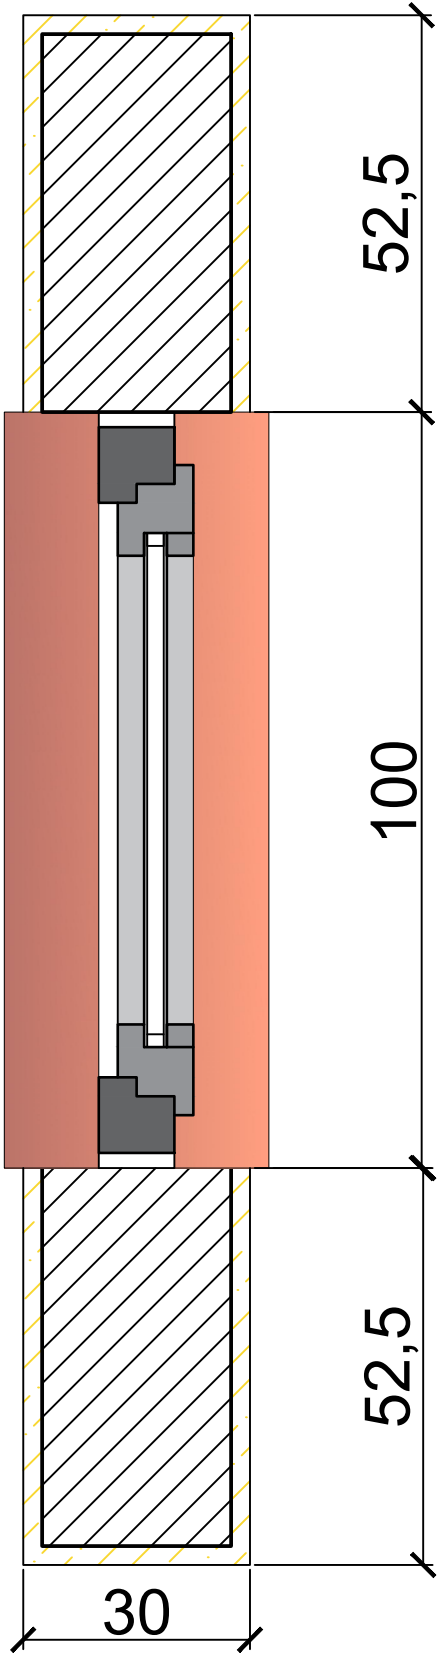

INFISSO	scala 1:10
Politecnico di Milano	C.D.L Interni - I2
A.S. 2017-2018	
Strumenti e metodi del progetto	
Giada Castagna	N°. matricola 893246