



Sezione

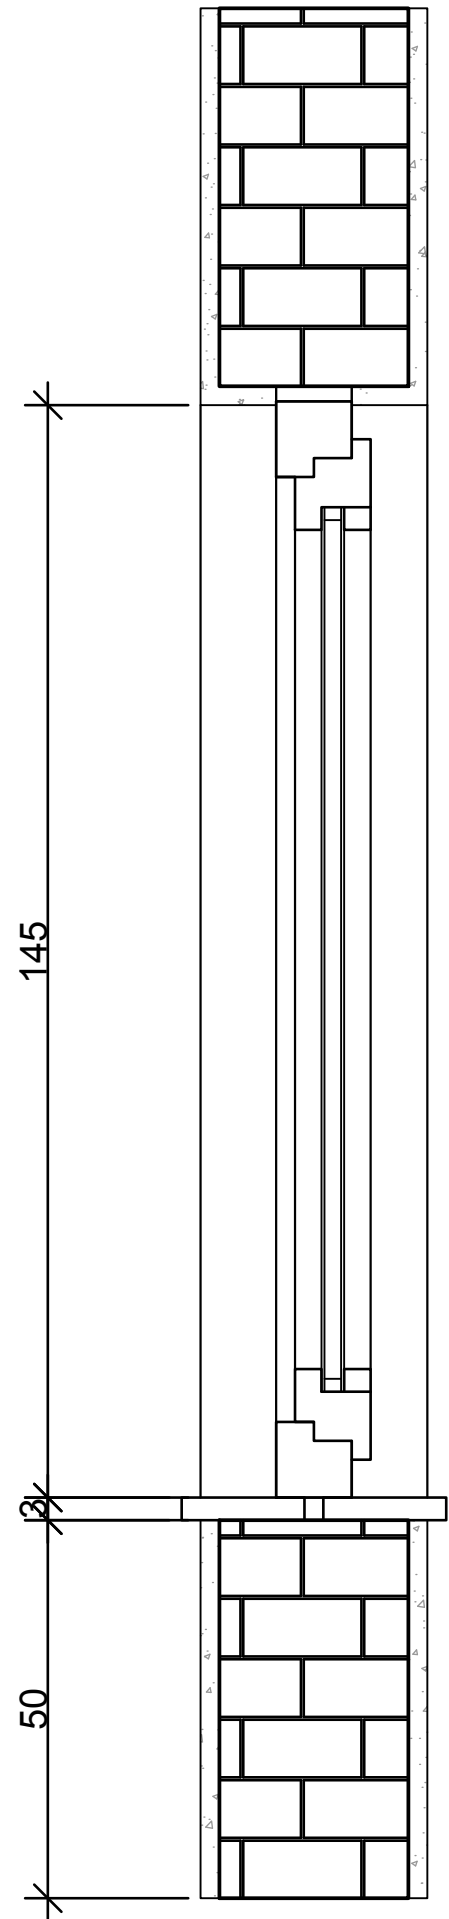

Pianta

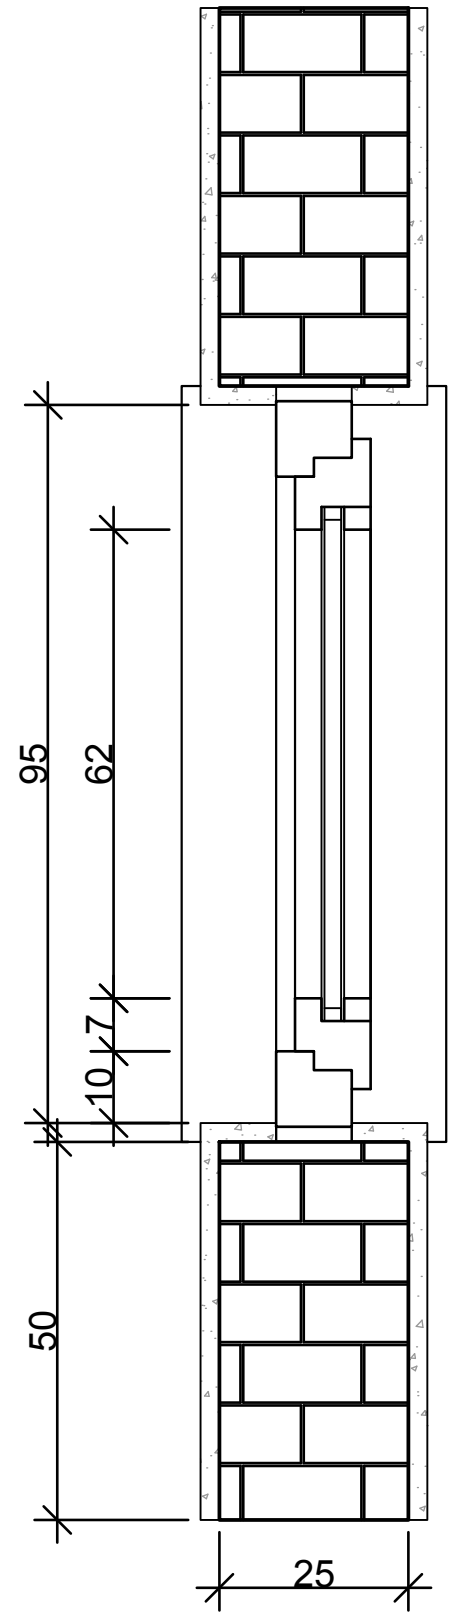

DETTAGLIO INFISSO	
Scala 1:10	
Serra Aurora	mat.893033
Design di Interni I2	a.a.2017/2018
Strumenti e metodi del progetto	