


Pianta scala 1:50

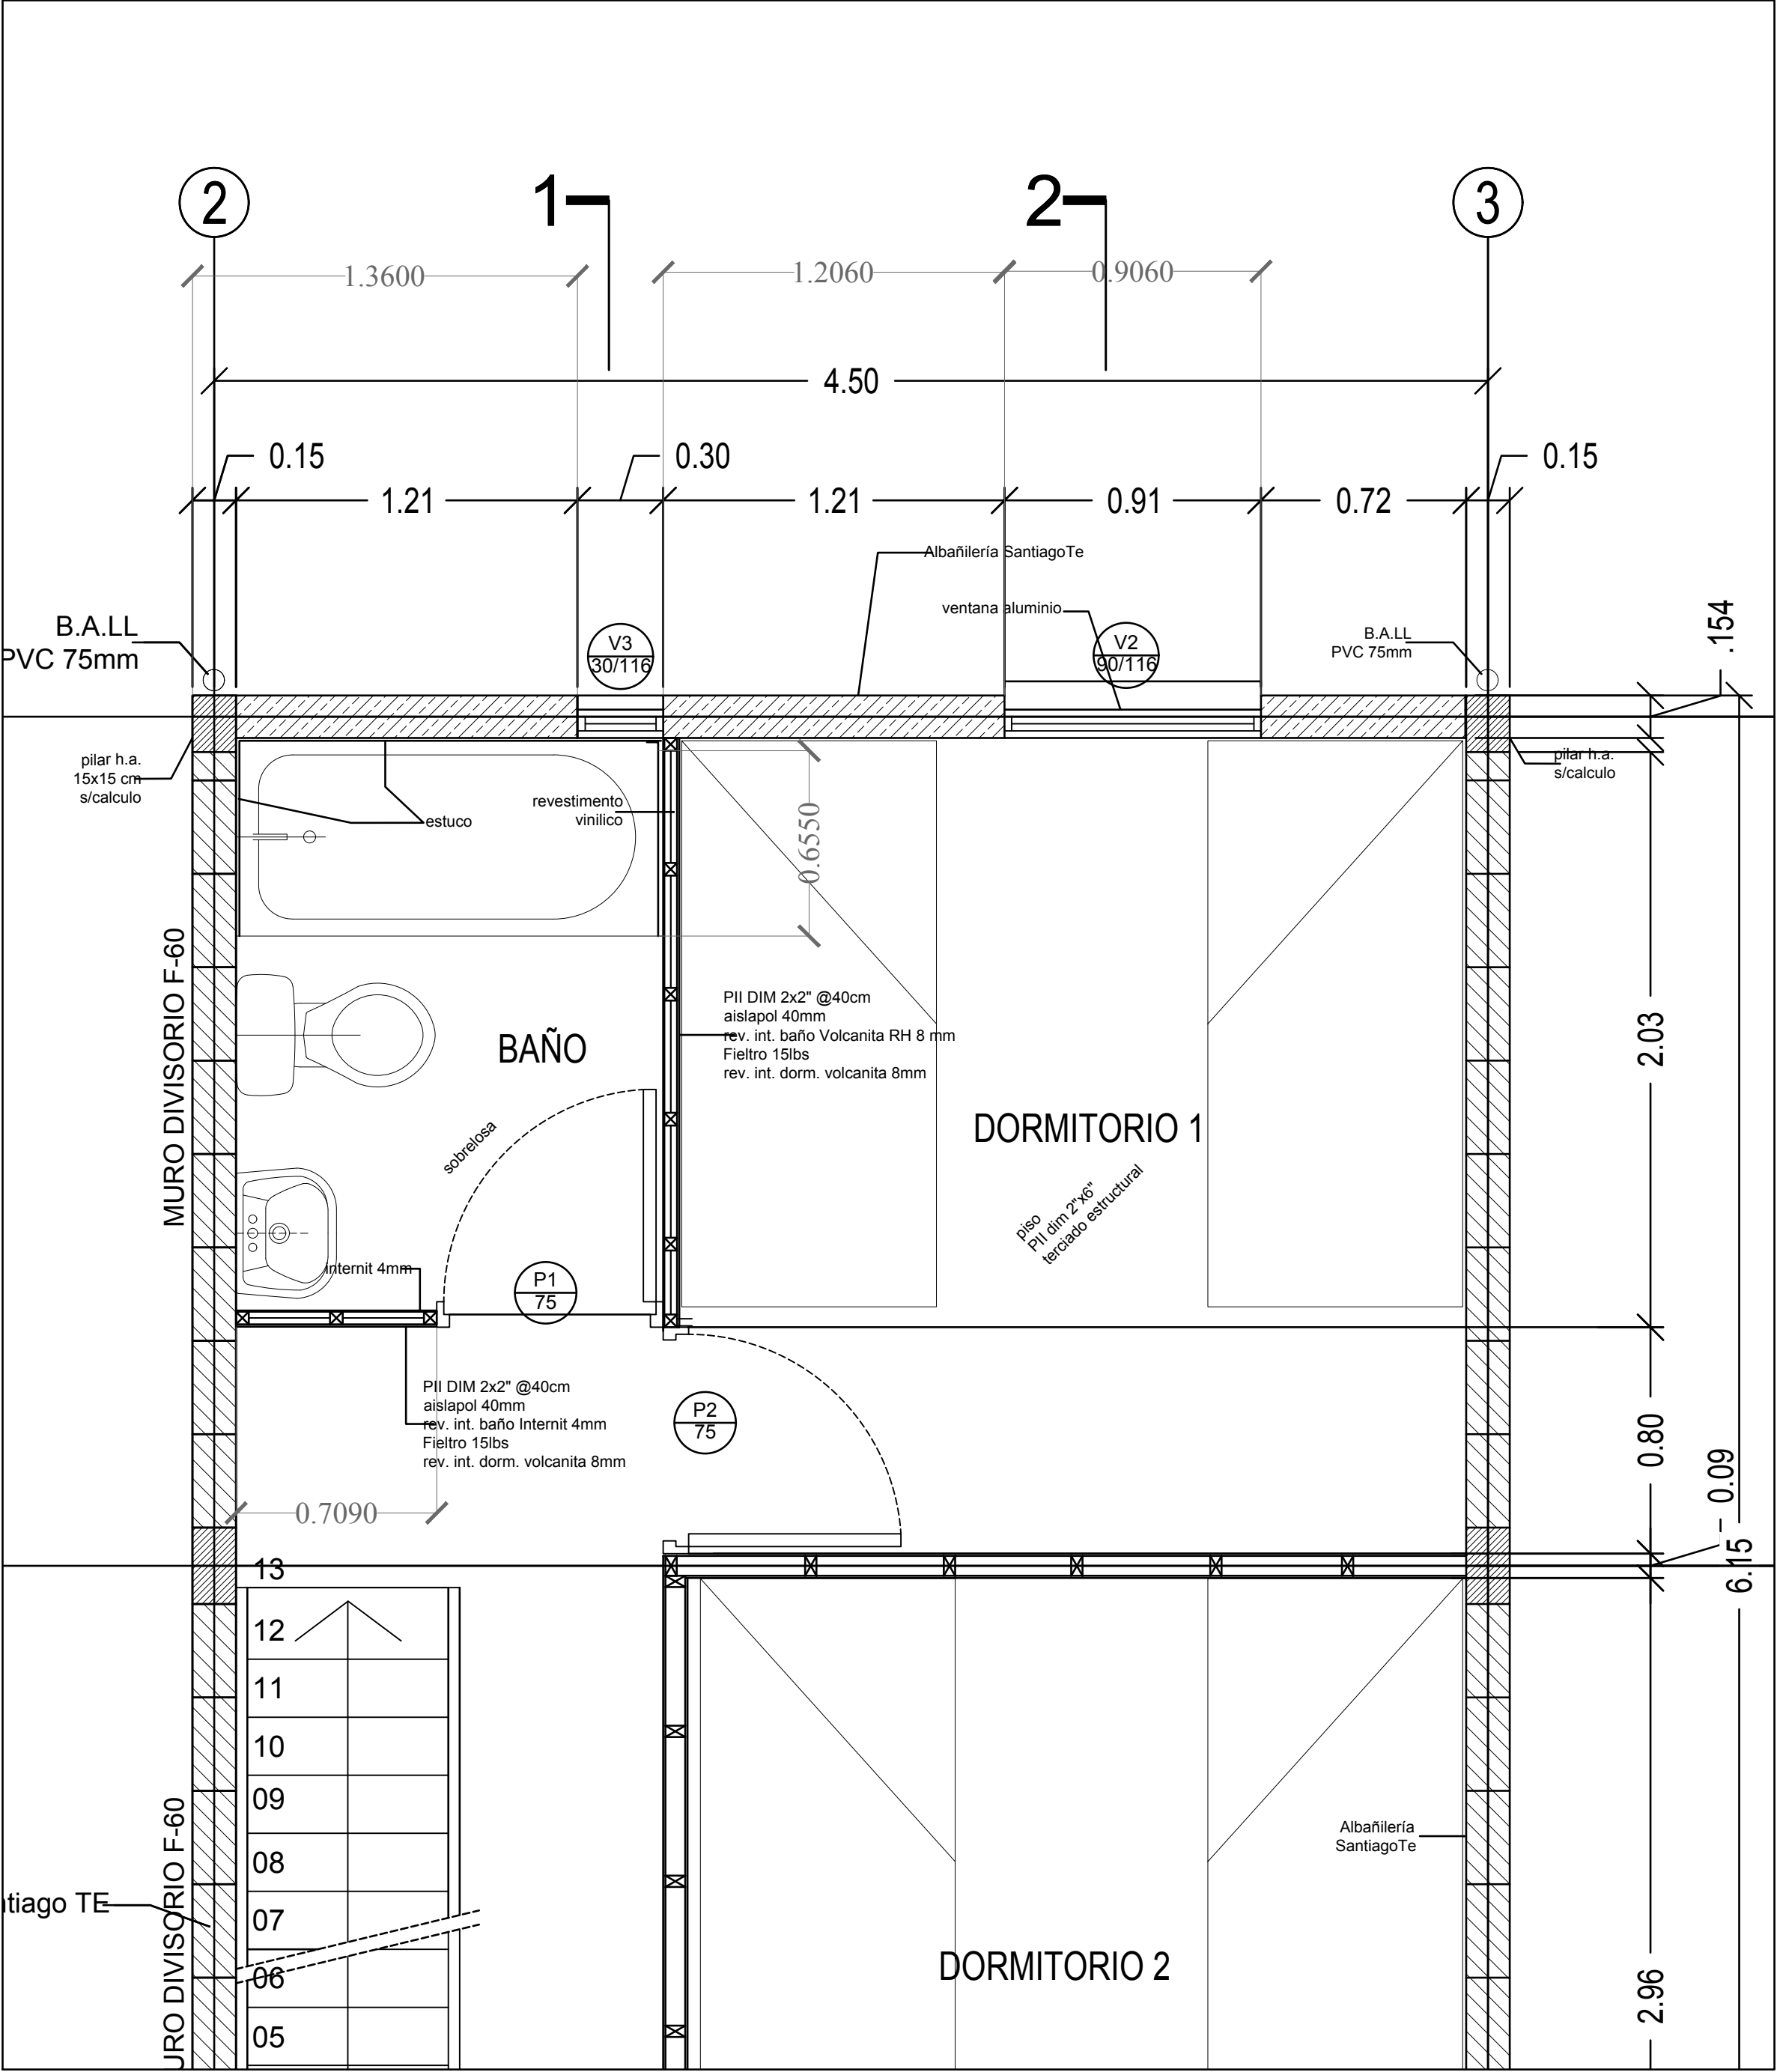

Dettaglio pianta scala 1:20