


*primo piano, scala 1:50*

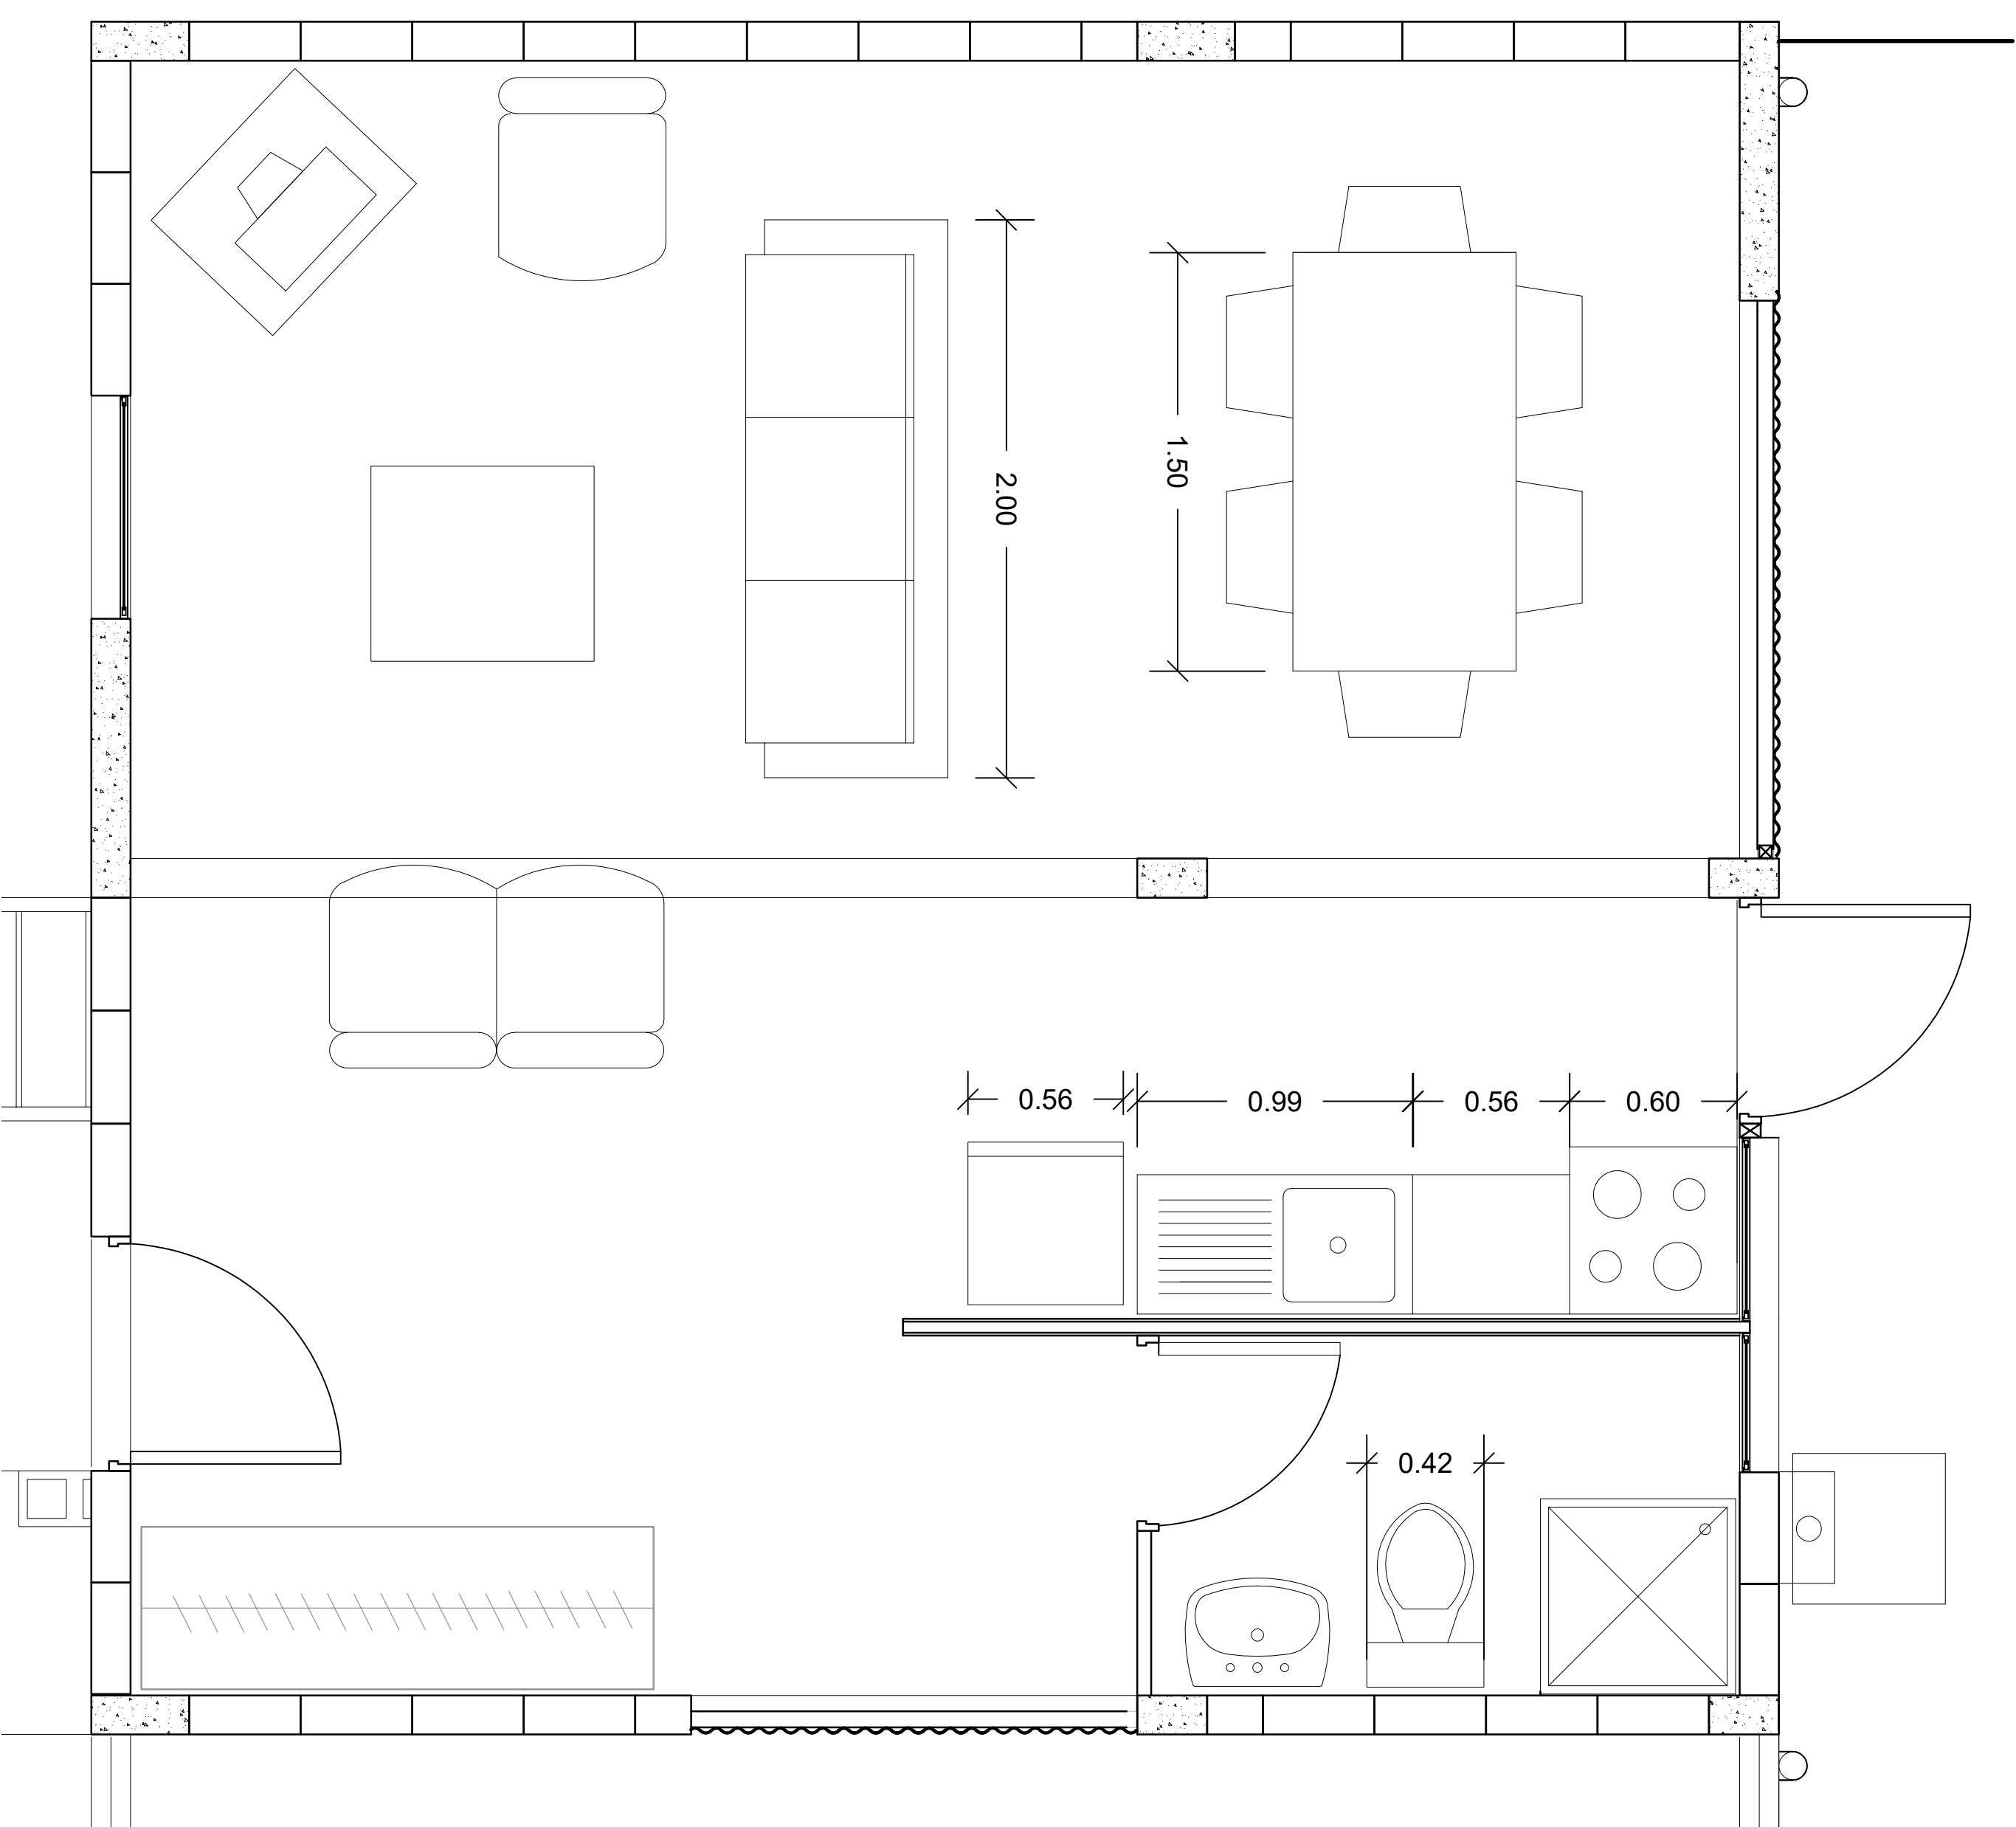

*primo piano in dettaglio, scala 1:20*